


Auftraggeber AXA Leben AG
Objekt 1323 Umbau Wohnung Kranbahn
Plan 4.OG
Plan-Nr. 1323 -355
Mst. 1:100
Datum 17.01.2014
Revision

Bellwald Architekten AG

Rosenstrasse 12
8400 Winterthur
Fon 052 260 20 80
info@bellwaldag.ch
www.bellwaldag.ch

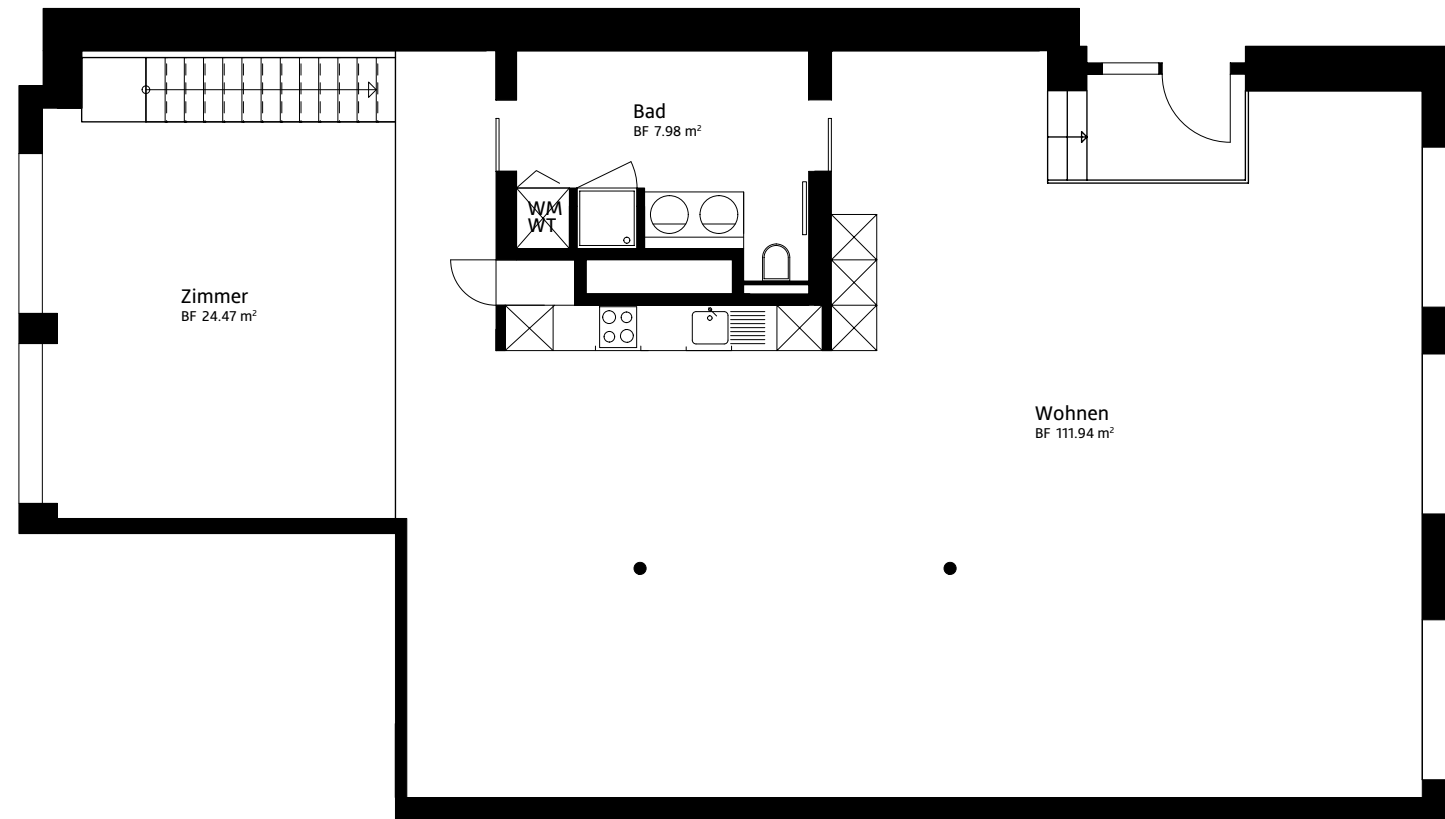

Grundriss 4.OG

